


# TÁT VÁROS TELEPÜLÉSKÉPI ARCULATI KÉZIKÖNYV

eltérő karakterű területek lehatárolása

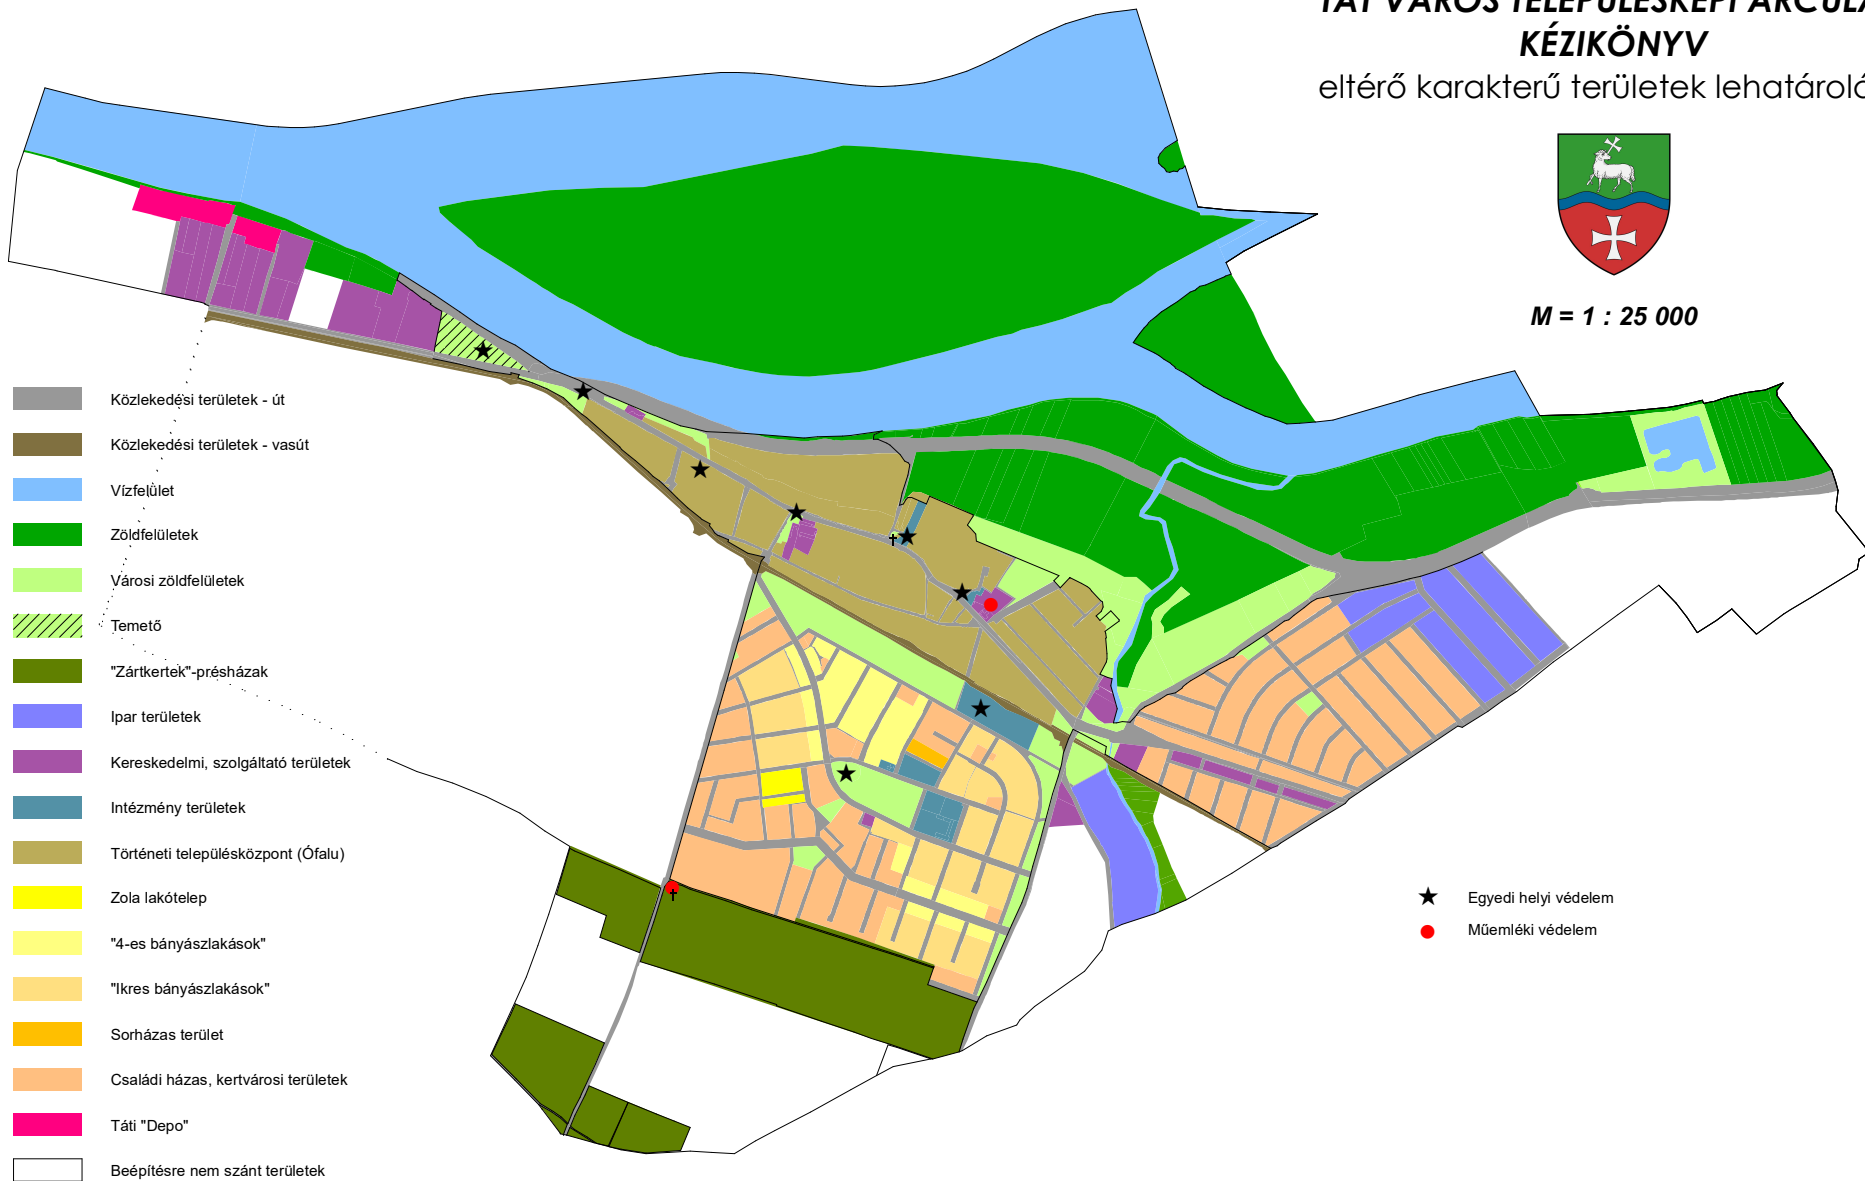

M = 1 : 25 000



Készítette: Lux Éva állami alapadatok felhasználásával